



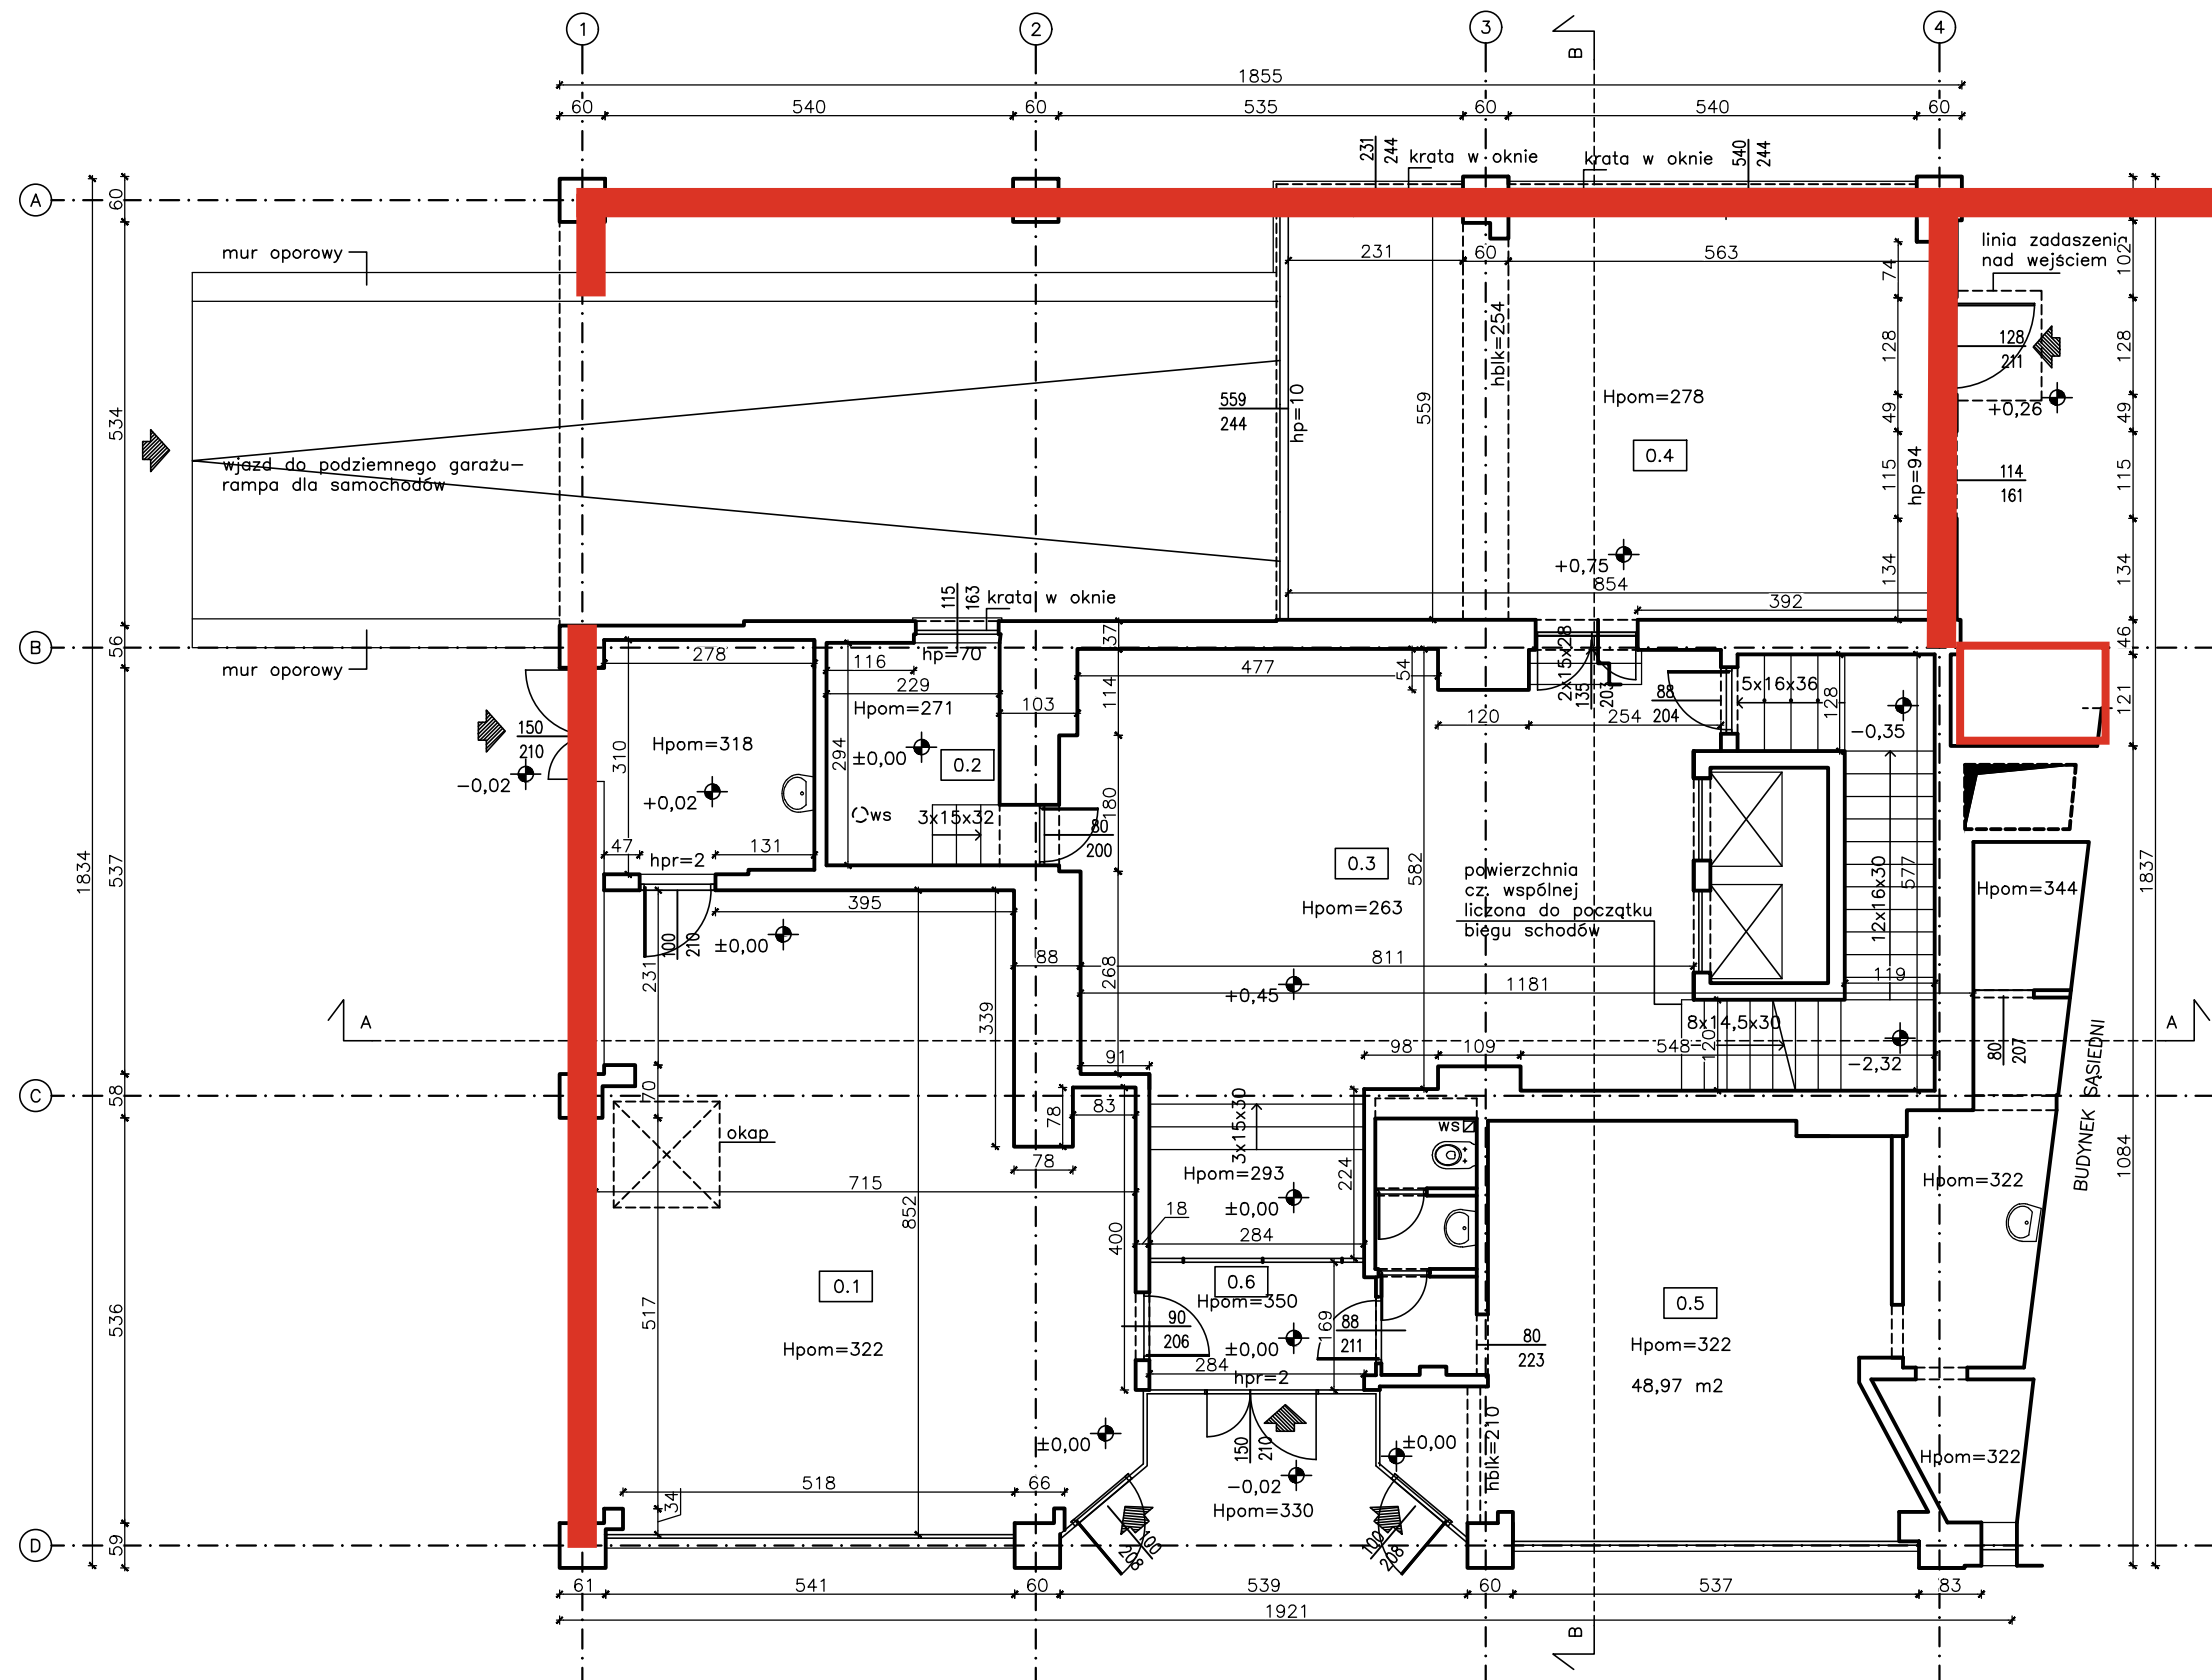

- LEGENDA OZNACZEŃ POWIERZCHNI
- powierzchnia użytkowa
 - powierzchnia komunikacji pionowej (bez powierzchni wind)
 - powierzchnia wspólna

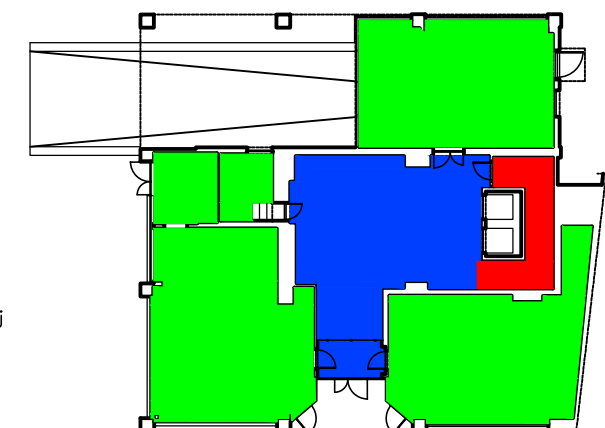

RYSunEK	OPIS
	UMYWALKA
	KRATKA ŚCIEKOWA 12x12 cm
	KRAN NA WODĘ ZIMNĄ
	RURA SPŁUSTOWA
	MISKA USTĘPOWA
	WENTYLACJA W ŚCIANIE
	WENTYLACJA W SUFICIE, 120x120
	KLIMATYZACJA NA ŚCIANIE
	SKRZYŃKA RAKOWA
	KALORYFER/KALORYFER NAŚCIENNY
	WEJŚCIE DO BUDYNKU

skrótóy literowe opisów poszczególnych wysokości w budynku

hp– wysokość parapetu
Hpom– wysokość pomieszczenia
Hot– wysokość otworu
hbl– wysokość do spodu belki
hpr– wysokość progu
hst– wysokość stopnia
hkr– wysokość kratownicy

Warszawa, ul. Żelazna 87- Zestawienie powierzchni - Parter		
Oznaczenie pomieszczenia	Nazwa pomieszczenia	Powierzchnia pomieszczenia
0.1	Piekarnia- 2 pom.	63,65
0.2	port erna	6,02
0.3	hol wejściowy	53,26
0.4	pom. Magazynowe	47,34
0.5	sklep	48,97
0.6	przedsiónek	4,99
KLO	kl. schodowa	11,26
suma powierzchni- parter		235,49
suma powierzchni- parter (bez klatki schodowej)		224,23

UWAGI:
1. Inwentaryzacja wykonana zgodnie z normą z PN-ISO 9836:1997
2. Wszystkie wymiary na rysunku podano w "cm"
3. Powierzchnie podano w "m²"

RYSONNIK4U
OUTSOURCING RYSUNKOWY ARCHITEKTURA BUDOWNICTWO

ADRES:
ul. Karola Łowińskiego 7e,
31-752 Kraków, II piętro, lok. 237
tel. 504 365 640, 12 311 00 45
mail: pracownia@rysownik4u.pl

TEMAT:	OPRACOWANIE INWENTARYZACJI ARCHITEKTONICZNEJ BUDYNKU BIUROWEGO W MIEJSCOWOŚCI WARSZAWA
ADRES	Ul. Żelazna 87, 00-879 Warszawa nr działki: 13 obręb: 0101
INWESTOR	Sieć Badawcza Łukasiewicz- Instytut Organizacji i Zarządzania w Przemysle „ORGMAŚ” z siedzibą w Warszawie ul. Żelazna 87 00-879 Warszawa
OPRACOWANIE	mgr inż. arch. Artur Ignarski upr. nr 4/PKOKK/2012 mgr inż. arch. Wojciech Knutelski

RYSunEK	RZUT PARTERU	SKALA 1:100
BRANŻA	ARCHITEKTURA	NR RYS. 1-2
FAZA	INWENTARYZACJA STANU ISTNIEJĄCEGO	
DATA	03. 2021	
wszelkie prawa zastrzeżone		